

Условные обозначения:

Цвет зоны	Наименование
Green	Пограничная служба ФСБ РФ
Blue	Таможня
Brown	Служба авиационной безопасности (САБ)
Yellow	Операционный зал, зона ожидания
Light Blue	Стерильная зона ожидания вылета МВЛ
Light Orange	Стерильная зона ожидания вылета ВВЛ
Light Green	Зона прилетевших пассажиров МВЛ
Light Orange	Зона прилетевших пассажиров ВВЛ
Light Green	Перевалка / обработка багажа
Light Blue	Зона обслуживания VIP-пассажиров
Light Orange	Концессии, буфеты
Light Green	Технические помещения
Brown	Полиция
Red	Медпункт
Light Blue	Помещения СКП
Light Green	Помещения ПВКП
Light Blue	Помещения ФКП
Light Green	Помещения административные, служебные, СОП, СОМП
Light Green	Бытовые помещения для пассажиров и персонала
Light Green	Проходы, коридоры
Light Orange	Комната матери и ребенка
Light Blue	Доставка товаров, продуктов
Light Green	Галереи
Light Blue	Коммерческая зона

Объемно-планировочные показатели

Показатели	Ед. изм.	Показатель	
		Здание авиавокзала	Галереи №1-№3
Площадь застройки	м²	20 948,0	
в том числе	м²	20 208,0	740,0
Строительный объем	м³	332 625,0	
в том числе надземная часть	м³	326 292,0	6 343,0
Общая площадь	м²	39 961,0	
в том числе надземная часть	м²	38 884,4	1 076,6
в том числе площадь гостиницы	м²	897,5	-
Этажность	эт	2 (с антресолями в уровне 2 этажа)	


1. Абсолютная отметка чистого пола 1 этажа здания +22.000 условно принята за относительную отметку 0.000.
2. Экспликацию помещений 1 этажа смотреть на листе АР-3.
3. Примечания и условные обозначения смотреть на листе АР-8.

265012324121600001/5-АЭРО/2016-1-АР					
Строительство нового аэровокзального комплекса в аэропорту Южно-Сахалинск					
Изм.	Кол. Уч.	Лист	№ док.	Подпись	Дата
Разраб.	Кулякова			<i>[Signature]</i>	08.18
Нач. сект.	Кулякова			<i>[Signature]</i>	08.18
Глав. спец.	Вершинина			<i>[Signature]</i>	08.18
Нач. отд.	Григорьев			<i>[Signature]</i>	08.18
Н. контр.	Стасюк			<i>[Signature]</i>	08.18
ГИП	Кайль			<i>[Signature]</i>	08.18
Аэровокзал			Стация	Лист	Листов
План 1 этажа на отм. 0.000. М 1:350			Р	2	-
ИПРАСАЭРОПРОЕКТ			Формат 1051x594		

Согласовано: _____
 Спец. СВ Пленратов
 Спец. СК Абалакова
 Спец. ВК Вайтова
 Спец. ТХ Плутина

Взаим. инв. _____
 Взаим. инв. _____
 Взаим. инв. _____

Имя, № подл. Подпись и дата _____

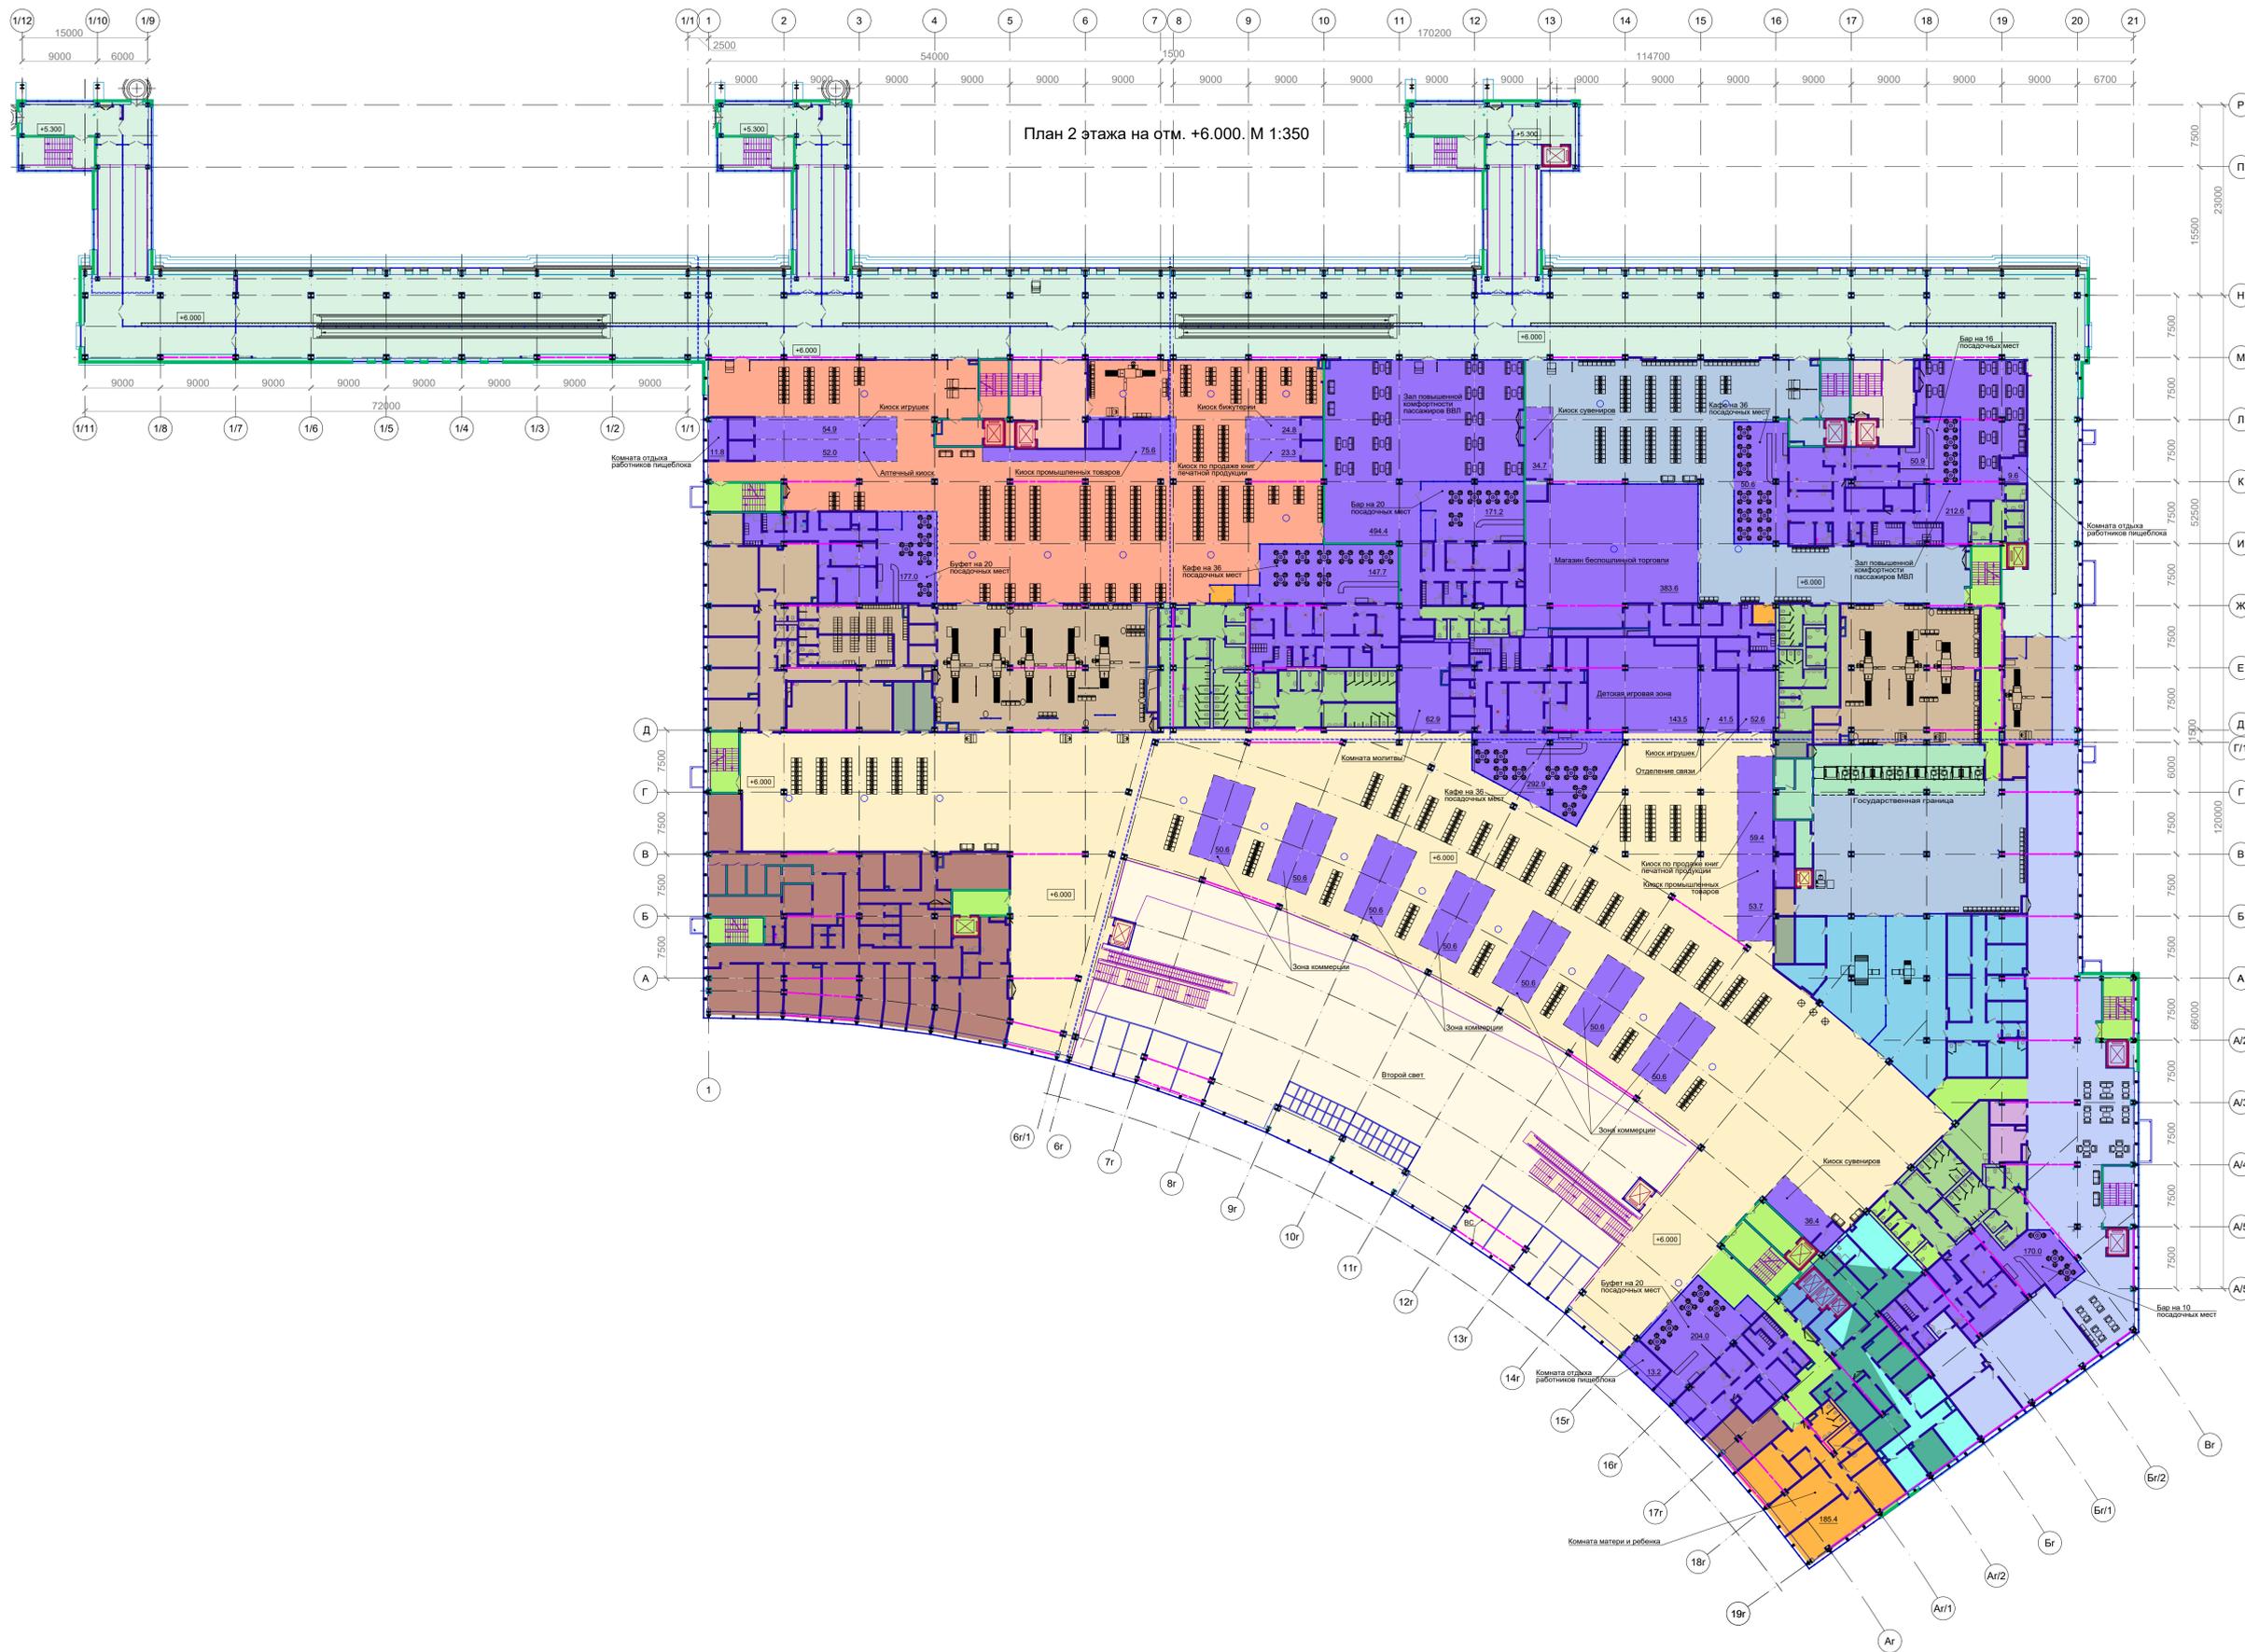


УСЛОВНЫЕ ОБОЗНАЧЕНИЯ:

Цвет зоны	Наименование
Green	Пограничная служба ФСБ РФ
Blue	Таможня
Brown	Служба авиационной безопасности (САБ)
Yellow	Операционный зал, зона ожидания
Light Blue	Стерильная зона ожидания вылета МВЛ
Light Green	Стерильная зона ожидания вылета ВВЛ
Orange	Зона прилетивших пассажиров МВЛ
Light Orange	Зона прилетивших пассажиров ВВЛ
Light Yellow	Перевалка / обработка багажа
Light Purple	Зона обслуживания VIP-пассажиров
White	Концессии, буфеты
Dark Green	Технические помещения
Brown	Полиция
Red	Медпункт
Light Blue	Помещения СКП
Dark Green	Помещения ПВКП
Light Blue	Помещения ФКП
Light Purple	Помещения административные, служебные, СОП, СОМП
Light Green	Бытовые помещения для пассажиров и персонала
Light Green	Проходы, коридоры
Orange	Комната матери и ребенка
Blue	Доставка товаров, продуктов
Light Green	Галереи
Light Purple	Коммерческая зона

1. Экспликацию помещений 2 этажа и плана на отм. +2.300 в осях 11-13, П-Р смотреть на листе АР-5.
2. Примечания и условные обозначения смотреть на листе АР-8.

Согласовано:	Спец. СВ	Павлов
	Спец. ВК	Вайтова
	Спец. ТХ	Павлова
	Спец. СТ	Павлова
Согласовано:	Веретенко	Павлов
	Спец. ОК	Абалакова
	Спец. СТ	Григорьева
Имя, № разв.	Взаим. инв.	Подпись и дата

2650123241216000001/5-АЭРО/2016-1-АР					
Строительство нового аэровокзального комплекса в аэропорту Южно-Сахалинск					
Изм.	Кол. Уч.	Лист	№ док.	Подпись	Дата
Разраб.	Кулякова				08.18
Нач. сект.	Кулякова				08.18
Глав. спец.	Вершинина				08.18
Нач. отд.	Григорьев				08.18
Н. контр.	Стасюк				08.18
ГИП	Кайль				08.18
Аэровокзал			Стация	Лист	Листов
План 2 этажа на отм. +6.000. М 1:350			Р	4	
ИПРАСАЭРОПРОЕКТ			Формат 1051x594		

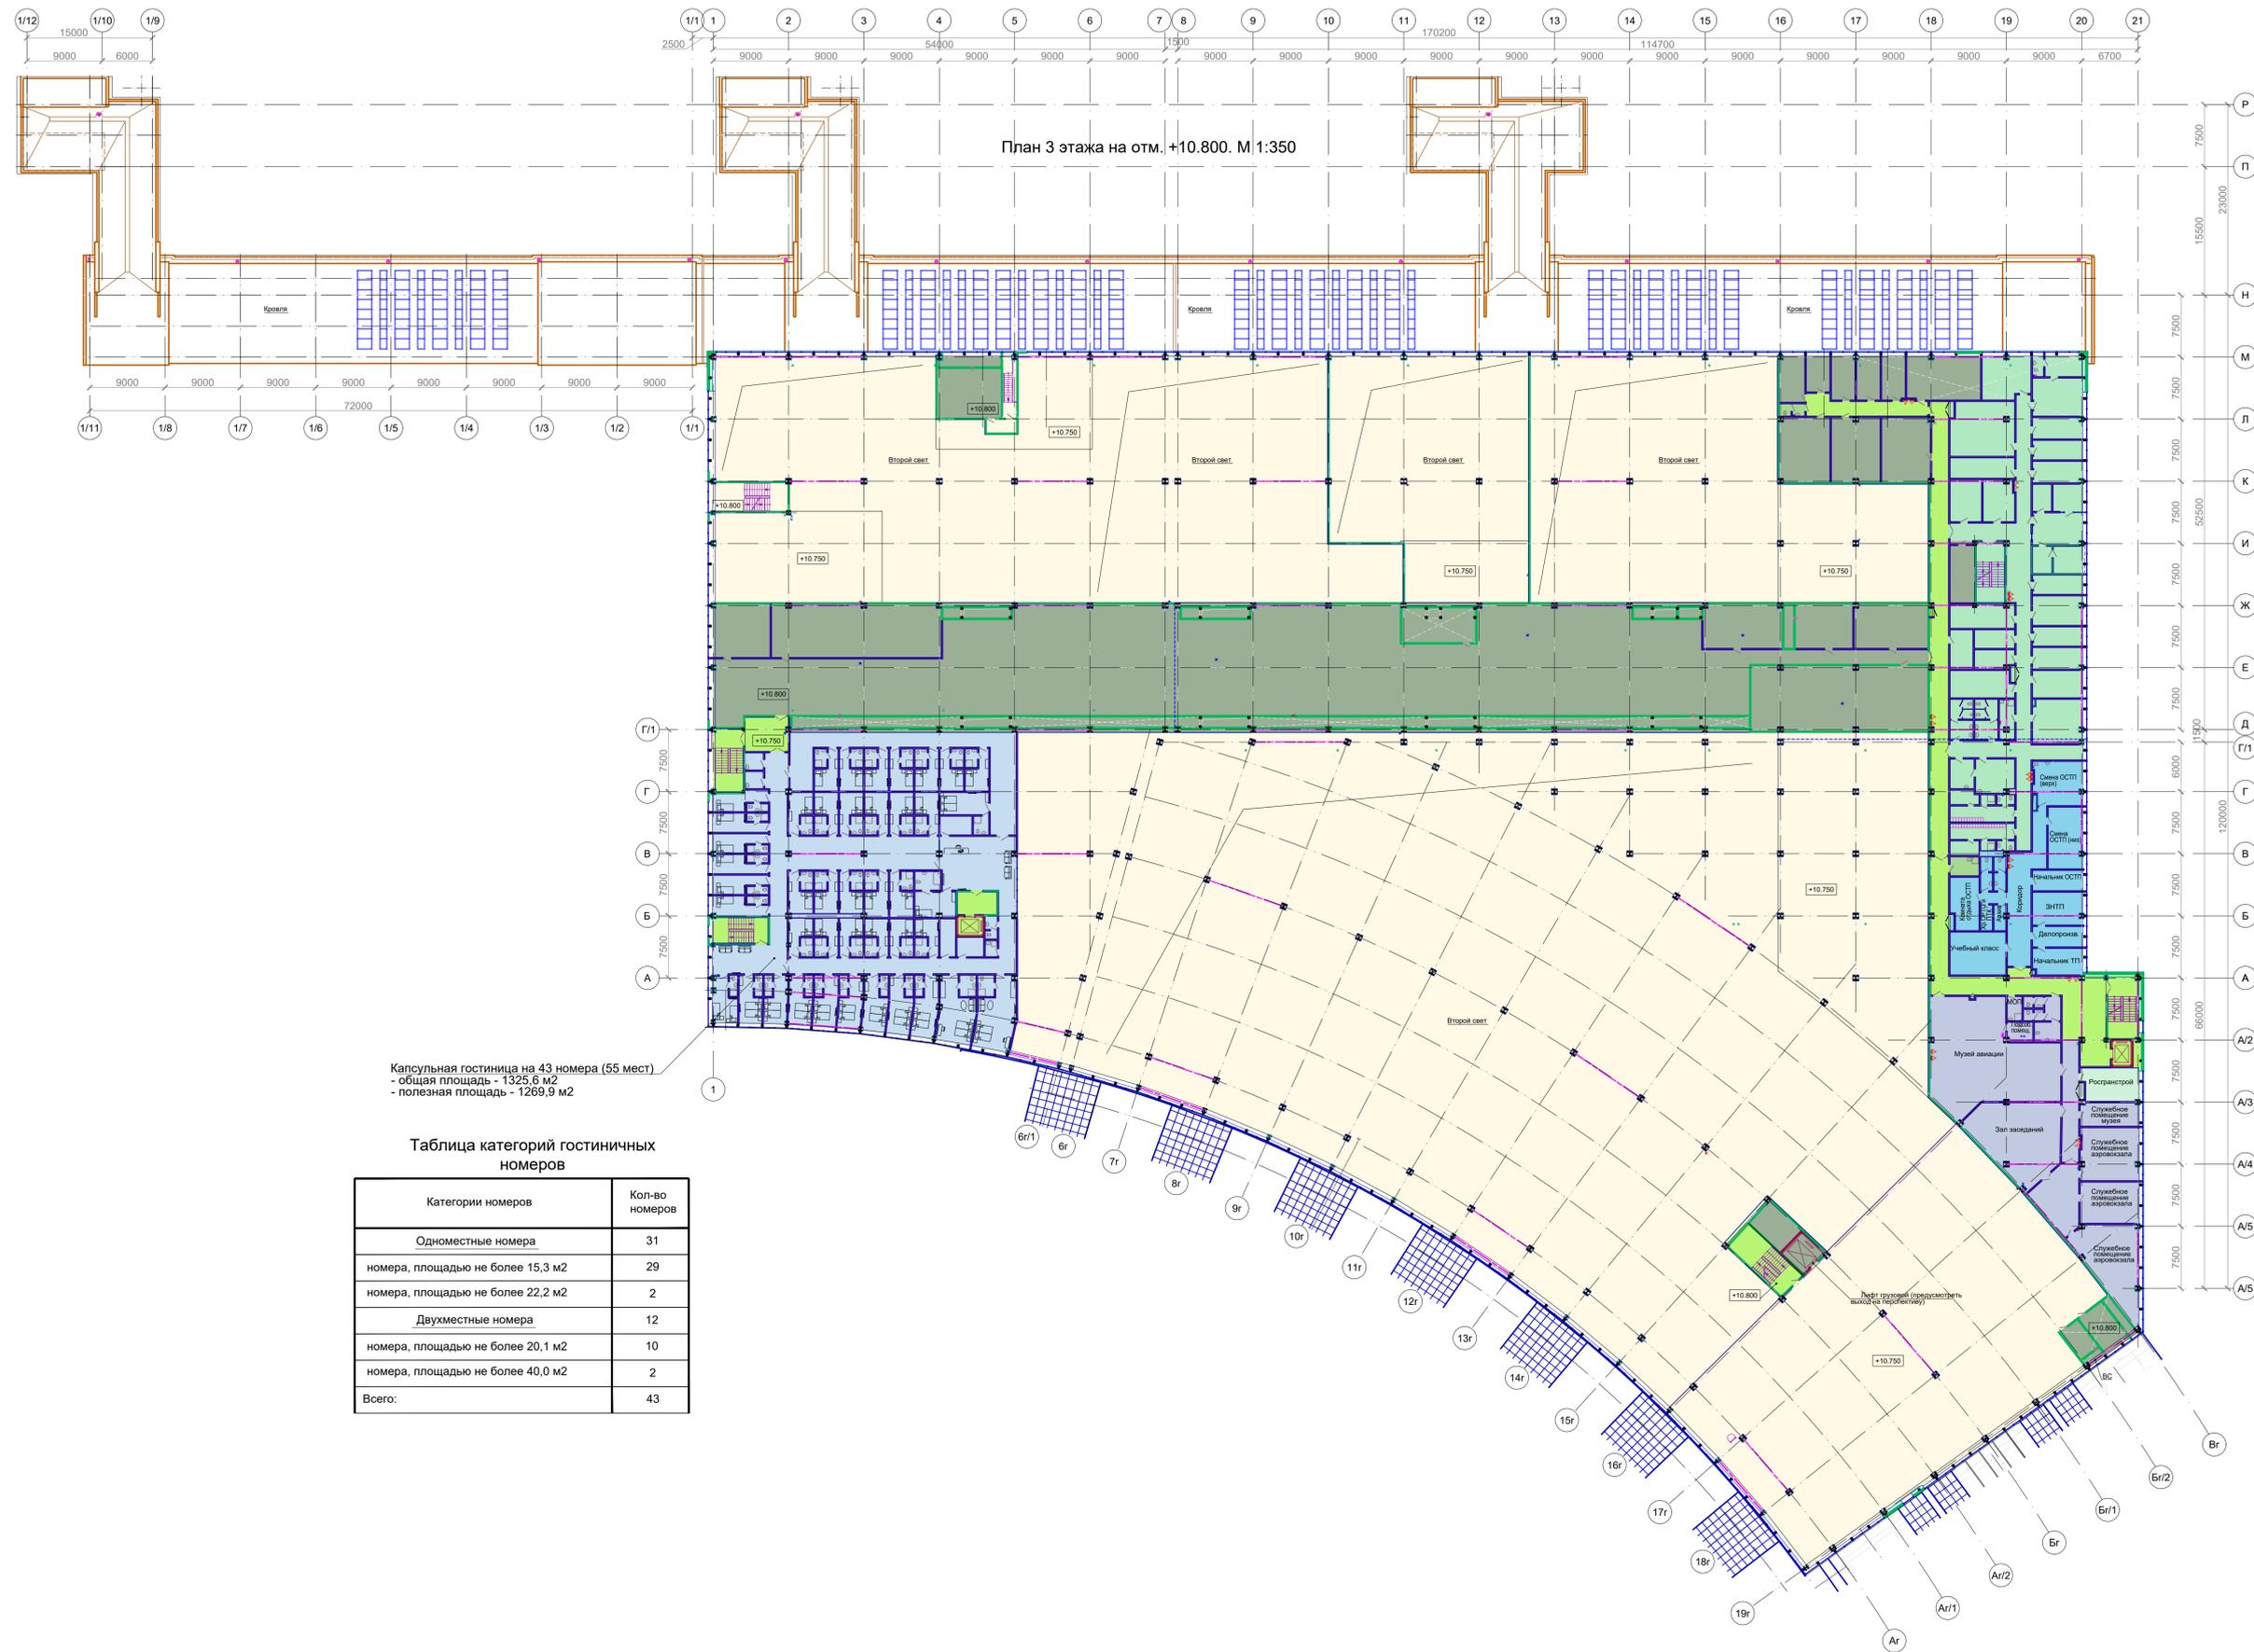

План 3 этажа на отм. +10.800. М 1:350

Капсульная гостиница на 43 номера (55 мест)
 - общая площадь - 1325,6 м²
 - полезная площадь - 1269,9 м²

Таблица категорий гостиничных номеров

Категории номеров	Кол-во номеров
Одноместные номера	31
номера, площадью не более 15,3 м ²	29
номера, площадью не более 22,2 м ²	2
Двухместные номера	12
номера, площадью не более 20,1 м ²	10
номера, площадью не более 40,0 м ²	2
Всего:	43

Условные обозначения:

Цвет зоны	Наименование
Green	Пограничная служба ФСБ РФ
Blue	Таможня
Grey	Технические помещения
Light Green	Росгранстрой
Yellow	Бытовые помещения для пассажиров и персонала
Light Blue	Проходы, коридоры
Dark Blue	Административные помещения Аэровокзала
Light Purple	Помещения гостиницы

Экспликация административных помещений

Наименование	Площадь, м ²
Административные помещения музея	163.9
Музей авиации	137.0
Подсобное помещение	7.2
Службное помещение музея	19.7
Административные помещения Аэровокзала	301.7
Зал заседаний	70.5
Службное помещение аэровокзала	44.0
Службное помещение аэровокзала	35.1
Службное помещение аэровокзала	61.4
МОП	5.3
Санузел женский	1.6
Тамбур	1.5
Санузел мужской	1.6
Тамбур	1.5
Санузел для МГН	7.5
Тамбур	5.7
Коридор	30.2
Коридор	35.8

1. Экспликацию помещений 3 этажа смотреть на листе АР-7.
 2. Примечания и условные обозначения смотреть на листе АР-8.

Согласовано:
 Спец. СВ Певцов
 Спец. СК Валитова
 Спец. ВК Валитова
 Спец. ТХ Платина


Согласовано:
 Веринкина
 Спец. СК Абалякова
 Спец. СК Григорьева

Взам. инв.
 подпись и дата

инв. № подл.

2650123241216000001/5-АЭРО/2016-1-АР					
Строительство нового аэровокзального комплекса в аэропорту Южно-Сахалинск					
Изм.	Кол. Уч.	Лист	№ док.	Подпись	Дата
Разраб.	Кулякова				08.18
Нач. сект.	Кулякова				08.18
Глав. спец.	Вершинина				08.18
Нач. отд.	Григорьев				08.18
Н. контр.	Стасюк				08.18
ГИП	Кайль				08.18
Аэровокзал			Стация	Лист	Листов
			Р	6	
План 3 этажа на отм. +10.800. М 1:350			ИПРАСАЭРОПРОЕКТ		

Экспликация помещений

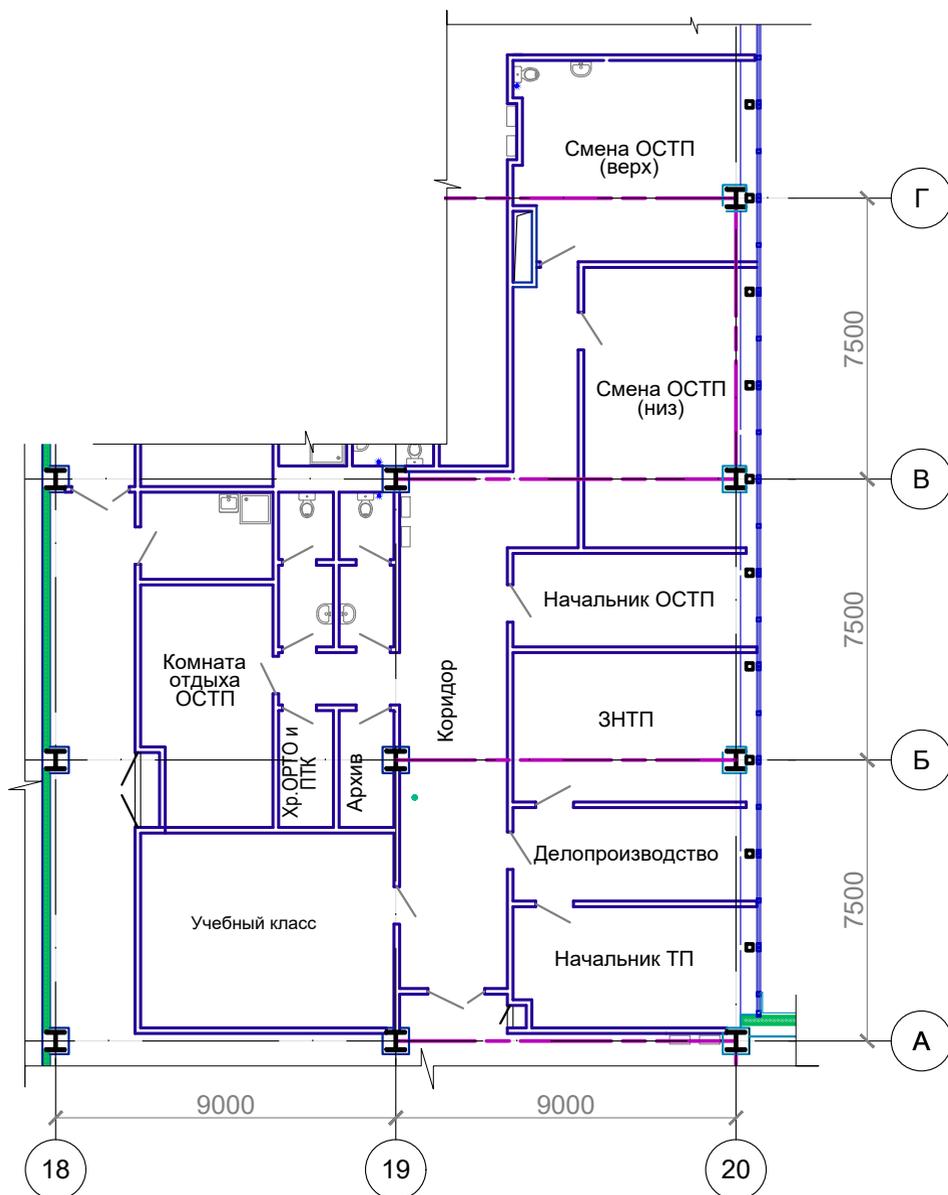

Наименование	Площадь, м2
Смена ОСТП (верх)	30.6
Смена ОСТП (низ)	30.7
Начальник ОСТП	15.0
ЗНТП	24.0
Делопроизводство	15.0
Начальник ТП	19.1
Учебный класс	28.4
Комната отдыха ОСТП	21.3
Хранение ОРТО и ПТК	4.5
Архив	4.5
Тамбур	4.5
Санузел мужской	2.6
Тамбур	3.2
Санузел женский	2.6
Тамбур	3.2
Коридор	51.9
Всего:	261.1

Фрагмент плана 3 этажа на отм. +10.800. (помещения таможни) М 1:200

АДРЕС: РОССИЯ, 660135, г. КРАСНОЯРСК, ул.
ВЗЛЕТНАЯ, 5Г
E-MAIL: PROJECT@KRASAEROPROJECT.RU
WWW.KRASAEROPROJECT.RU

